



REZ DE CHAUSSEE
Ech: 1/100e

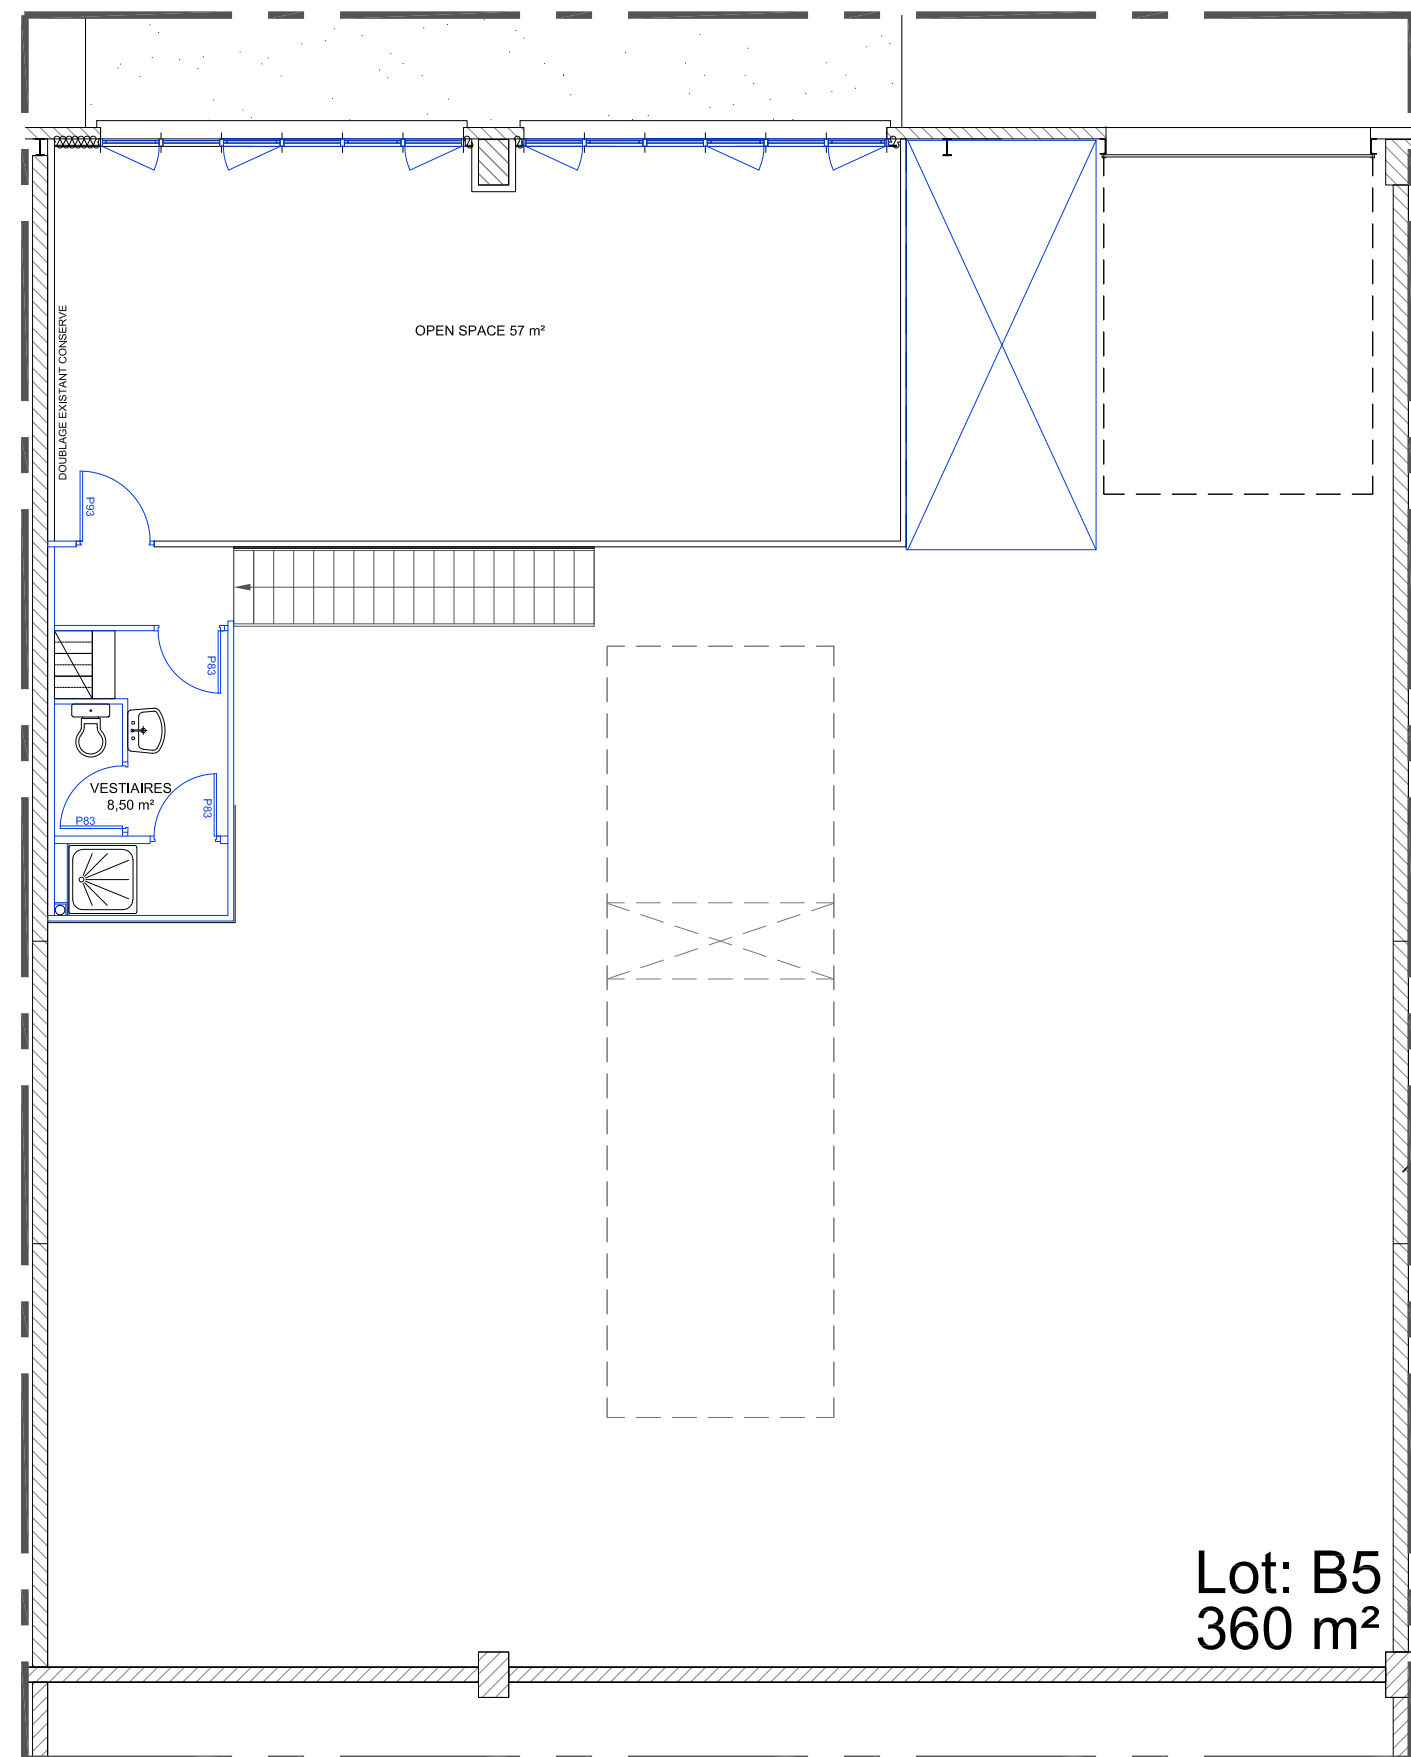

MEZZANINE PROJET
Ech: 1/100e

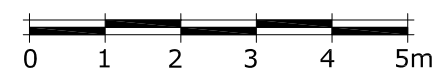

ESPACE EIFFEL - BATIMENT B

LOT B5 PROJET RDC ET MEZZANINE

Agence BEST - Le 19/01/2023

Ech : 1/100e